

LEGENDA MÍSTNOSTÍ


č. místnosti	č. dveří	plocha m ²	účel místnosti	osazenstvo - zaměstnanci
01.1	7.01A	20,85	vedoucí THO	Z. Macháček
01.2	7.04	10,76	kancelář	J. Rýznarová
01.3	7.01B	32,64	dílna M+R	B. Kaupa P. Děsenský J. Knapíček
02	-	67,64	CHODBA	-
03	-	298,79	STROJOVNA VZT	-
04	-	29,32	STROJOVNA VÝTAHŮ V/D	-
05	-	49,02	ŠATNA TP	-
06	-	2,28	VÝLEZ NA STŘECHU	-
07	-	13,72	SCHODIŠTĚ	-
08	-	1,84	PŘEDSÍN	-
09	-	1,41	WC	-
10	-	1,41	WC	-
11	-	1,84	PŘEDSÍN	-
12	-	1,37	ÚKLID	-
13	-	1,96	WC	-
14	-	1,96	PŘEDSÍN	-
15	-	0,99	WC	-
16	-	0,93	SPRCHA	-
17	-	0,93	SPRCHA	-
18	-	0,93	SPRCHA	-
19	-	0,96	POMOCNÝ PROSTOR	-
20	-	47,18	BAZÉN	-
21	-	15,12	POTNÍ MÍSTNOST	-
22	-	12,15	MASÉR	-
24	-	62,86	SAUNA, ODPOČÍVÁRNA	-
25	-	36,23	LEHÁRNA	-
26	-	6,78	ÚPRAVNA	-
27	-	6,78	PŘEDSÍN	-
28	-	10,17	ŠATNA	-
29	-	3,48	SUŠÁRNA	-
30	-	7,26	HOŘSKÉ SLUNCE	-
31	-	12,74	SCHODIŠTĚ S6	-
32	-	11,67	TECHNICKÉ PROSTŘEDKY	-
33	-	11,2	INSTALAČNÍ ŠACHTA	-
34	-	5,75	INST. ŠACHTA VZT	-
35	-	7,29	VÝTAH	-
36	-	10,35	PŘEDSÍN	-
37	-	13,45	INST. ŠACHTA VZT	-
38	-	4,32	ROZVADĚČ ELEKTRO	-
39	-	5,66	INST. ŠACHTA VZT	-
40	-	5,13	ŠACHTA VZT	-
41	-	5,69	ŠACHTA VZT	-
42	-	0,86	ŠACHTA SL	-
43	-	4,4	SKLAD	-
44	-	0,49	HYDRANT	-
45	-	8,48	OBŠLUHA	-
46	-	3,47	ČIŠŤOVÁ KUCHYNKA	-
47	-	16,02	POMOCNÝ PROSTOR	-
48	-	26,79	STŘECHA	-
49	-	10,16	CHODBA	-
50	-	5,25	PŘEDSÍN	-
52	-	8,39	NASÁVACÍ KOMORA	-

Projekt skutečného stavu Provozní budovy ND
PBND, Ostrovní 1, 112 31 Praha 1

Stupeň	Profese
Projekt skutečného stavu	stávající stav

Obsah
Provozní budova Národního divadla
PŮDORYS 7. NADZEMNÍHO PODLAŽÍ

Investor:	Národní divadlo Ostrovní 1 112 31 Praha 1	Zodpovědný projektant:	ing. Martin Adam
		Projektant:	ing. Veronika Batková
		Formát:	3 A4
		Měřítko	M 1:150
Projektant:	Ing. Martin Adam Podolská 50 147 00 Praha 4	Číslo zakázky:	-
		Číslo výresu:	A.007
		Datum:	19.10.2009
		Paré číslo:	

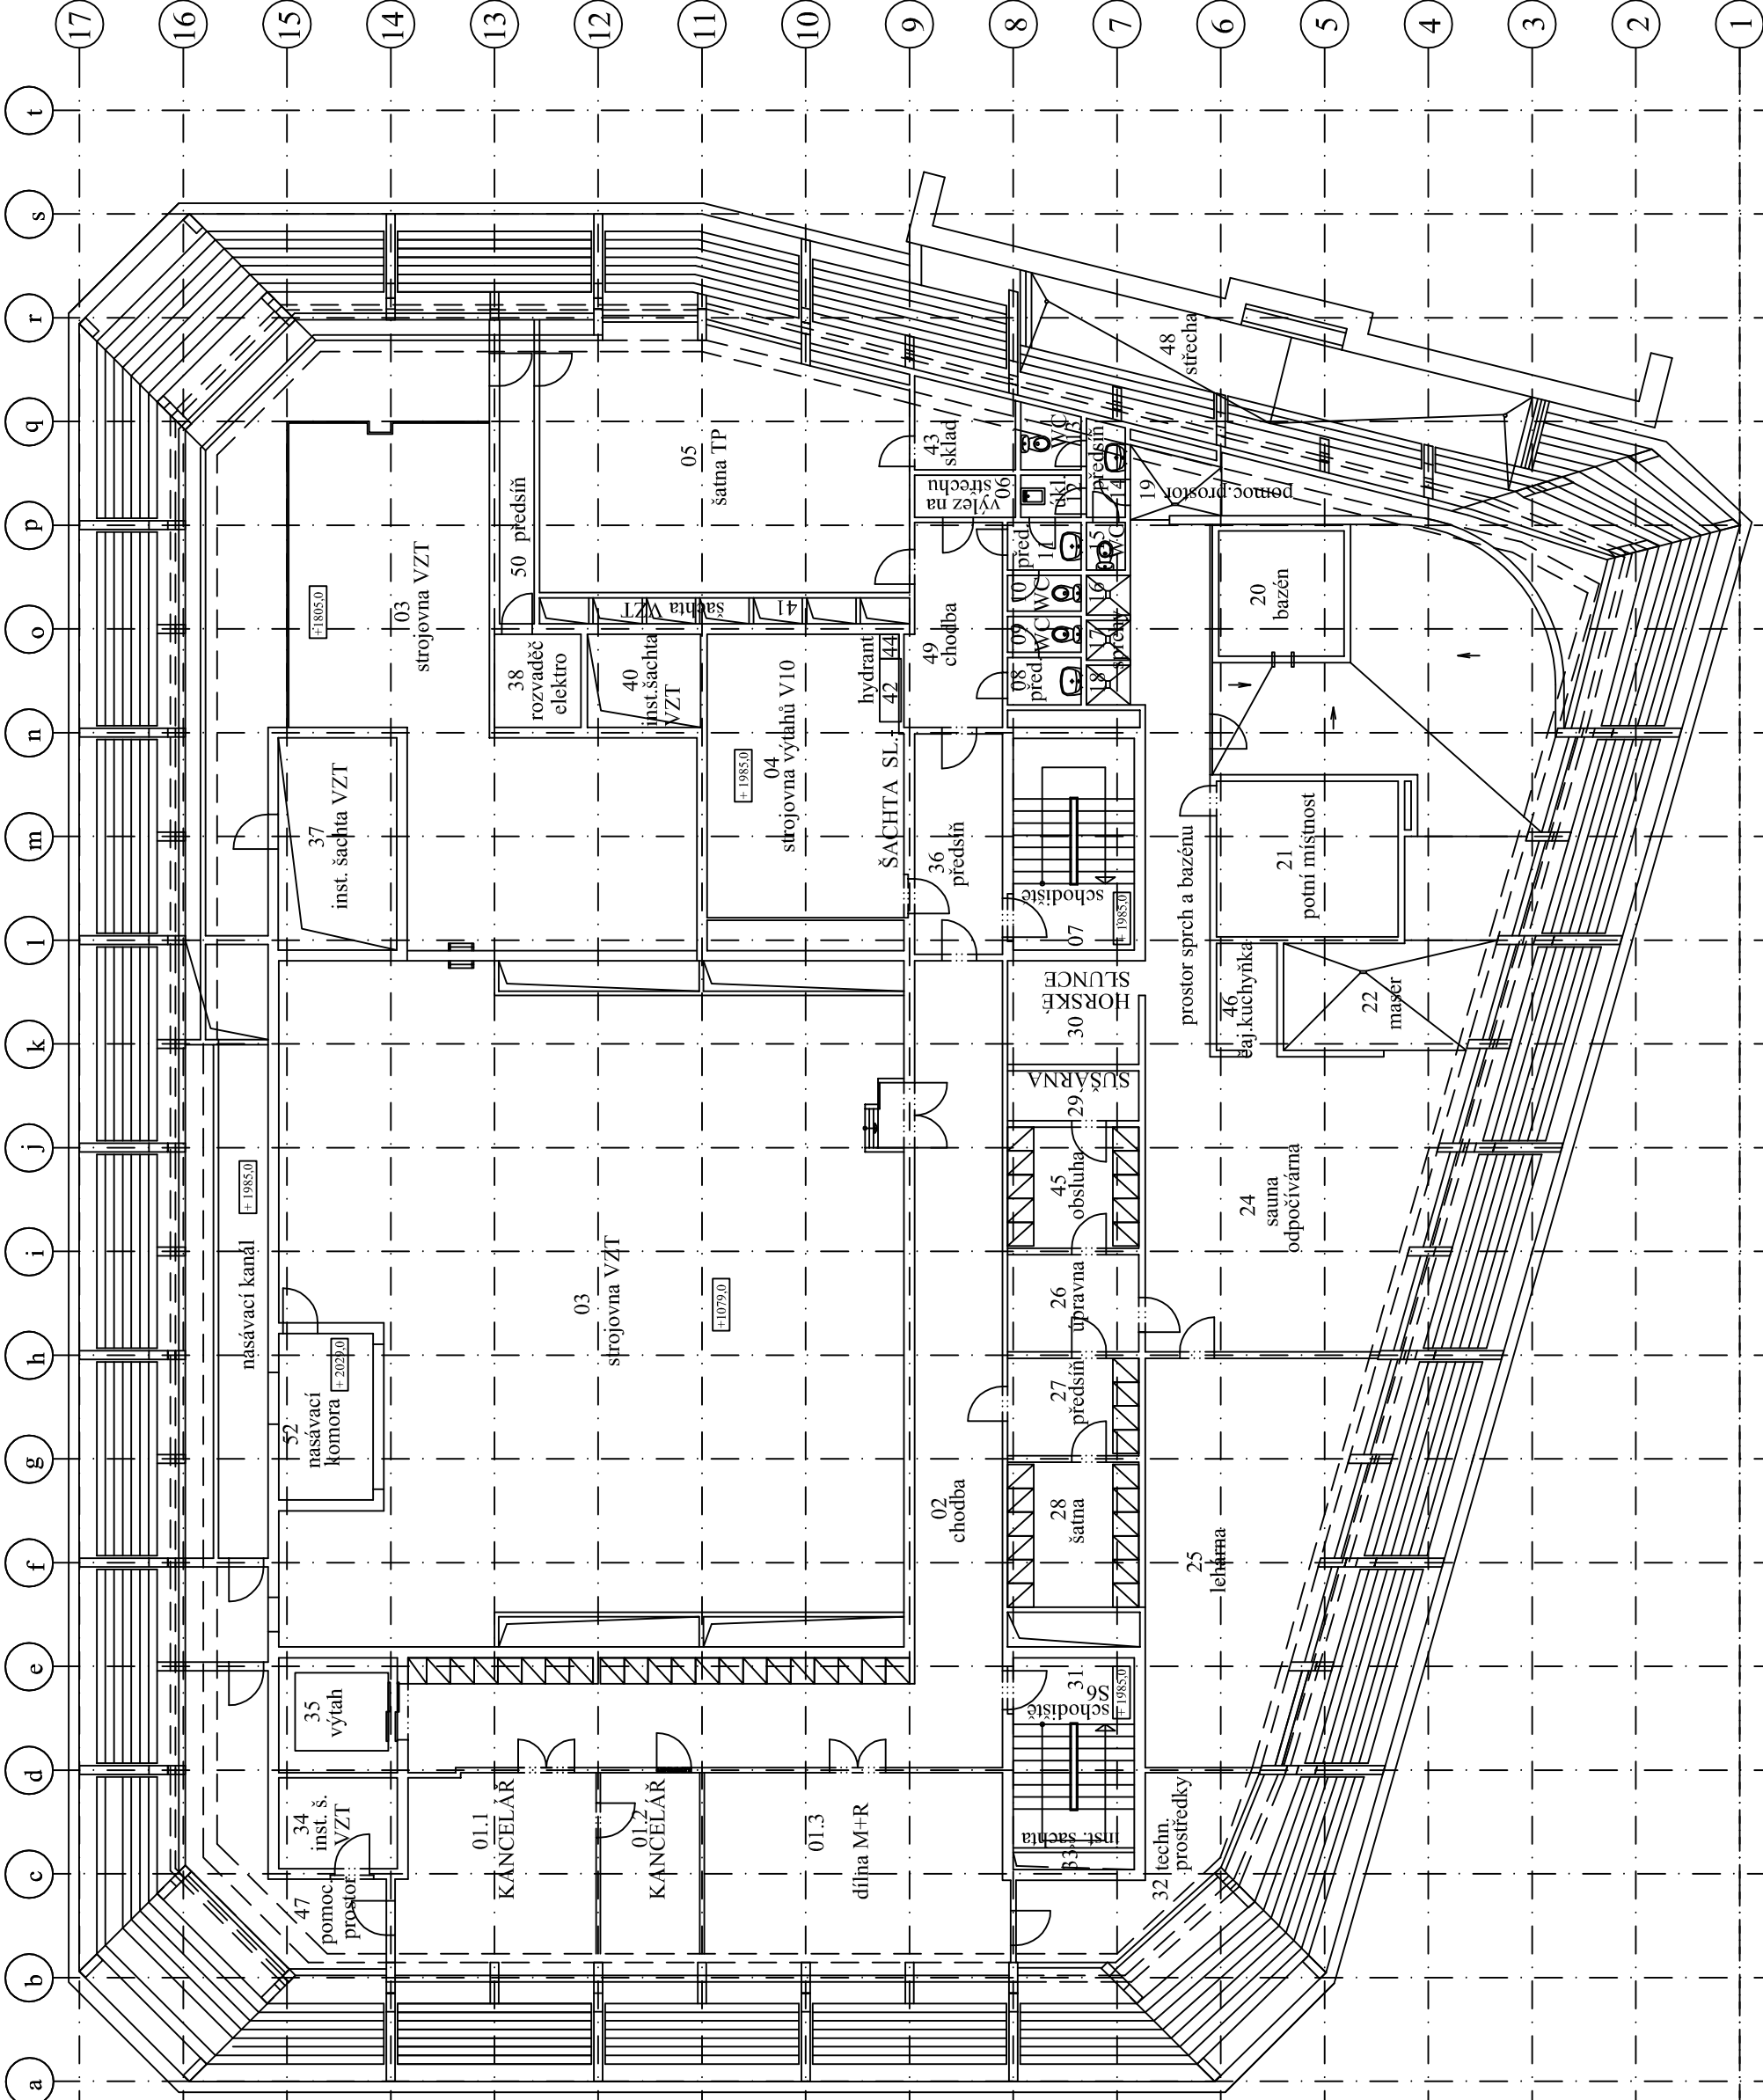

PŮDORYS 7. NADZEMNÍHO PODLAŽÍ